Département du GERS

Commune de MASSEUBE

TRAVAUX D'ASSAINISSEMENT EAUX USEES
PROGRAMME 2010
Chemin rural dit du CAMUS

MAITRE D'OUVRAGE	MAITRE D'OEUVRE
Commune de MASSEUBE Place de la Mairie 32 140 MASSEUBE Tél : 05 62 66 00 09 Fax : 05 62 66 00 31	***OTCE Infra BFE*** Groupe OTCE 4 bis, chemin de Bénech 31 470 FONSORBES Tél : 05 62 14 01 15 Fax : 05 62 14 49 37 e-mail : bfe@otce.fr AFFAIRE F_11_126

PHASE DCE — DOSSIER DE CONSULTATION DES ENTREPRISES

2 / 6 — RESEAUX
Profil en long

CADRE OPTIONNEL : situation, commentaires...

SUIVI DES MODIFICATIONS

Indice	Date	Description	Dessiné par	Vérifié par

Profil dessiné par Covadis

Profil entre les noeuds 5-20

Echelle en X : 1/500

Echelle en Y : 1/200

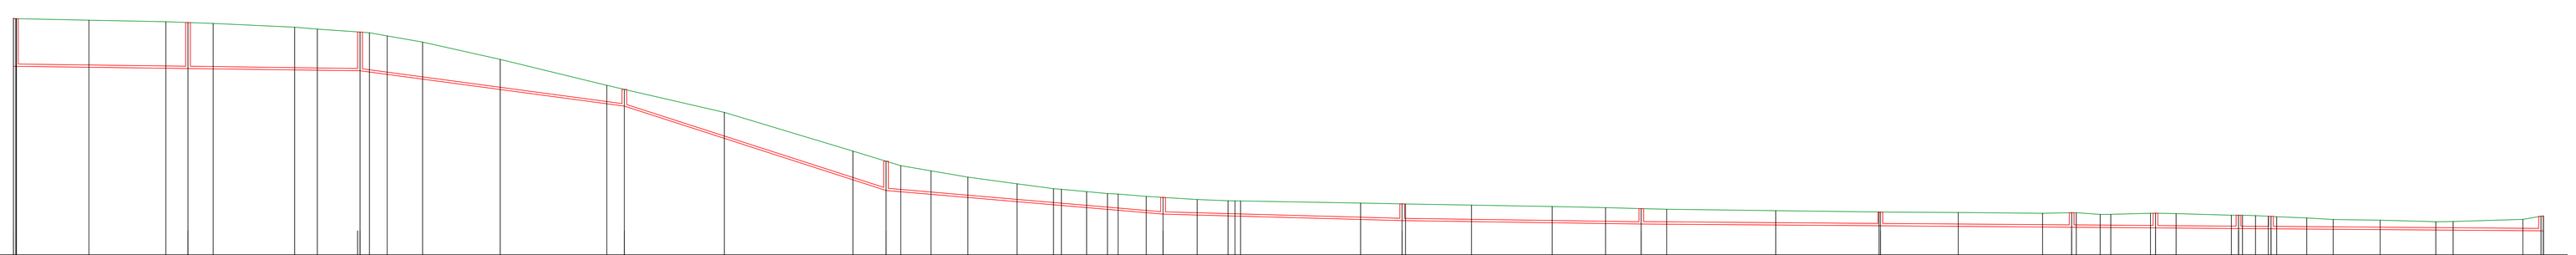

PC : 96.68 m

Cotes Terrain Naturel	118.41 116.28 116.15 116.03 116.01 115.70 115.54 115.09 115.23 114.87 114.46 113.81 113.61 113.04 113.00 108.06 105.24 104.64 104.13 103.73 103.16 102.61 102.29 102.13 101.96 101.79 101.74 101.56 101.48 101.25 101.29 101.13 101.00 100.81 100.63 100.71 100.62 100.54 100.48 100.36 100.36 100.21 100.15 100.15 100.00 100.06 100.14 100.12 99.98 99.95 99.95 99.85 99.76 99.63 99.57 99.44 99.46 99.54 99.68
Numéro de regard	5 6 25 8 9 10 11 12 13 14 15 16 17 20
Cotes Projet	112.43 112.25 114.86 109.16 107.65 103.08 99.53 99.25 99.10 98.96 98.82 99.67 98.60 96.00
Profondeurs Projet	5.98 3.83 3.84 3.79 3.57 3.44 2.23 2.29 2.22 1.10 2.88 1.54 1.40 2.17 2.29 2.45 2.48 1.96 1.70 1.49 1.34 1.35 1.34 1.32 1.36 1.36 1.40 1.35 1.37 1.29 1.29 1.37 1.88 1.26 1.26 1.33 1.29 1.25 1.25 1.18 1.16 1.15 1.22 1.09 1.11 1.21 1.21 1.11 1.12 1.09 1.05 1.03 0.93 0.82 0.79 0.69 0.72 0.56 0.58
Distances partielles	15.29 16.08 4.63 5.28 17.04 4.74 8.93 3.71 7.39 16.25 22.26 3.67 20.91 26.87 6.94 3.06 6.32 7.71 10.29 7.61 5.25 4.36 2.4 5.88 3.51 7.13 6.46 25.11 8.69 13.80 16.85 11.17 7.47 5.32 22.81 21.56 16.29 17.62 6.09 5.00 2.22 8.31 4.30 11.57 7.00 6.30 5.53 9.82 11.63 3.63 14.58 3.79
Distances cumulées	0.00 15.29 31.37 36.00 41.28 58.31 63.05 71.98 75.95 77.66 93.91 116.17 120.91 147.78 174.65 181.59 184.65 190.37 200.67 208.28 213.53 217.89 220.29 226.17 229.68 236.81 244.27 269.52 277.21 286.90 303.75 321.20 332.37 339.84 344.22 367.03 388.59 410.15 426.78 444.40 452.49 457.49 465.80 469.33 474.86 484.48 494.40 506.04 506.67 521.25 524.04
Pentes (Projet)	-0.005 m / m -0.053 m / m -0.129 m / m -0.034 m / m -0.011 m / m -0.006 m / m -0.003 m / m
Alignements en plan	36.50 1.82 35.98 3.82 55.27 3.05 54.72 0.12 57.92 2.70 50.00 1.76 50.00 0.94 50.00 2.79 40.00 32.28 17.53 27.28 17.37 30.63 6.79 41.15 56.96
Dimensions et Matériaux	CR8-0200 FONTE Ø200 CR8-0200 FONTE Ø200

Département du GERS

Commune de MASSEUBE

TRAVAUX D'ASSAINISSEMENT EAUX USEES
PROGRAMME 2010
Chemin rural dit du CAMUS

MAITRE D'OUVRAGE	MAITRE D'OEUVRE
Commune de MASSEUBE Place de la Mairie 32 140 MASSEUBE Tél : 05 62 66 00 09 Fax : 05 62 66 00 31	***OTCE Infra BFE*** Groupe OTCE 4 bis, chemin de Bénech 31 470 FONSORBES Tél : 05 62 14 01 15 Fax : 05 62 14 49 37 e-mail : bfe@otce.fr AFFAIRE F_11_126

PHASE DCE — DOSSIER DE CONSULTATION DES ENTREPRISES

2 / 6 — RESEAUX
Profil en long

CADRE OPTIONNEL : situation, commentaires...

SUIVI DES MODIFICATIONS

Indice	Date	Description	Dessiné par	Vérifié par

Profil dessiné par Covadis

Profil entre les noeuds 5-20

Echelle en X : 1/500

Echelle en Y : 1/200

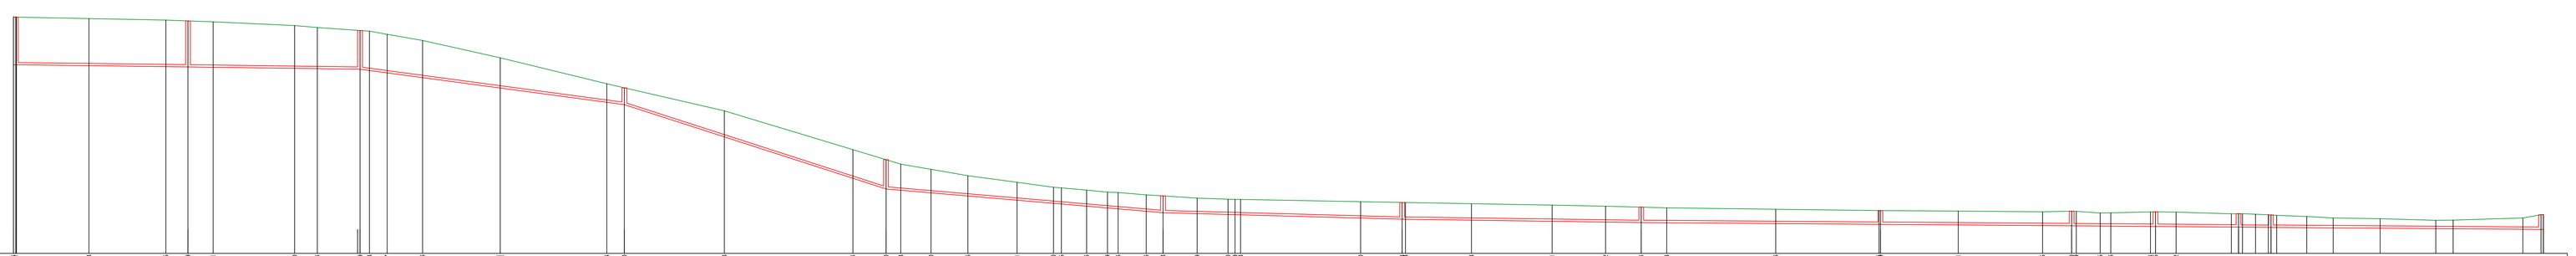

PC : 96.68 m

Cotes Terrain Naturel	118.41 116.28 116.15 116.03 116.01 115.70 115.54 115.09 115.23 114.87 114.46 113.81 113.61 113.04 113.00 108.06 105.24 104.64 104.13 103.73 103.16 102.61 102.29 102.13 101.96 101.79 101.74 101.56 101.48 101.25 101.29 101.13 101.00 100.81 100.63 100.71 100.62 100.54 100.48 100.36 100.36 100.21 100.15 100.15 100.00 100.06 100.14 100.12 99.98 99.95 99.95 99.85 99.76 99.63 99.57 99.44 99.46 99.54 99.68
Numéro de regard	5 6 25 8 9 10 11 12 13 14 15 16 17 20
Cotes Projet	112.43 112.25 114.86 109.16 107.65 103.08 99.53 99.25 99.10 98.96 98.82 99.67 98.60 96.00
Profondeurs Projet	5.98 3.83 3.84 3.79 3.57 3.44 2.23 2.29 2.22 1.10 2.88 1.54 1.40 2.17 2.29 2.45 2.48 1.96 1.70 1.49 1.34 1.35 1.34 1.32 1.36 1.36 1.40 1.35 1.37 1.29 1.29 1.37 1.88 1.26 1.26 1.33 1.29 1.25 1.25 1.18 1.16 1.15 1.22 1.09 1.11 1.21 1.21 1.11 1.12 1.09 1.05 1.03 0.93 0.82 0.79 0.69 0.72 0.56 0.58
Distances partielles	15.29 16.08 4.63 5.28 17.04 4.74 8.93 3.71 7.39 16.25 22.26 3.67 20.91 26.87 6.94 3.06 6.32 7.71 10.29 7.61 5.25 4.36 2.4 5.88 3.51 7.13 6.46 25.11 8.69 13.80 16.85 11.17 7.47 5.32 22.81 21.56 16.29 17.62 6.09 5.00 2.22 8.31 4.30 11.57 7.00 6.30 5.53 9.82 11.63 3.63 14.58 3.79
Distances cumulées	0.00 15.29 31.37 36.00 41.28 58.31 63.05 71.98 75.95 77.66 93.91 116.17 120.91 147.78 174.65 181.59 184.65 190.37 200.67 208.28 213.53 217.89 220.29 226.17 229.68 236.81 244.27 269.52 277.21 286.90 303.75 321.20 332.37 339.84 344.22 367.03 388.59 410.15 426.78 444.40 452.49 457.49 465.80 469.33 474.86 484.48 494.40 506.04 506.67 521.25 524.04
Pentes (Projet)	-0.005 m / m -0.053 m / m -0.129 m / m -0.034 m / m -0.011 m / m -0.006 m / m -0.003 m / m
Alignements en plan	36.50 1.82 35.98 3.82 55.27 3.05 54.72 0.12 57.92 2.70 50.00 1.76 50.00 0.94 50.00 2.79 40.00 32.28 17.53 27.28 17.37 30.63 6.79 41.15 56.96
Dimensions et Matériaux	CR8-0200 FONTE Ø200 CR8-0200 FONTE Ø200