Département du GERS

-

Commune de MASSEUBE

-

TRAVAUX D'ASSAINISSEMENT EAUX USEES
PROGRAMME 2010
Avenue du Maquis de Meilhan

MAITRE D'OUVRAGE	MAITRE D'OEUVRE
Commune de MASSEUBE Place de la Mairie 32 140 MASSEUBE Tél : 05 62 66 00 09 Fax : 05 62 66 00 31	***OTCE Infra BFE*** Groupe OTCE 4 bis, chemin de Bénech 31 470 FONSORBES Tél : 05 62 14 01 15 Fax : 05 62 14 49 37 e-mail : bfe@otce.fr AFFAIRE F_11_126

PHASE	
DCE	DOSSIER DE CONSULTATION DES ENTREPRISES

3 / 6 Echelle 1 /750	RESEAUX Vue en plan

CADRE OPTIONNEL : situation, commentaires...

SUIVI DES MODIFICATIONS
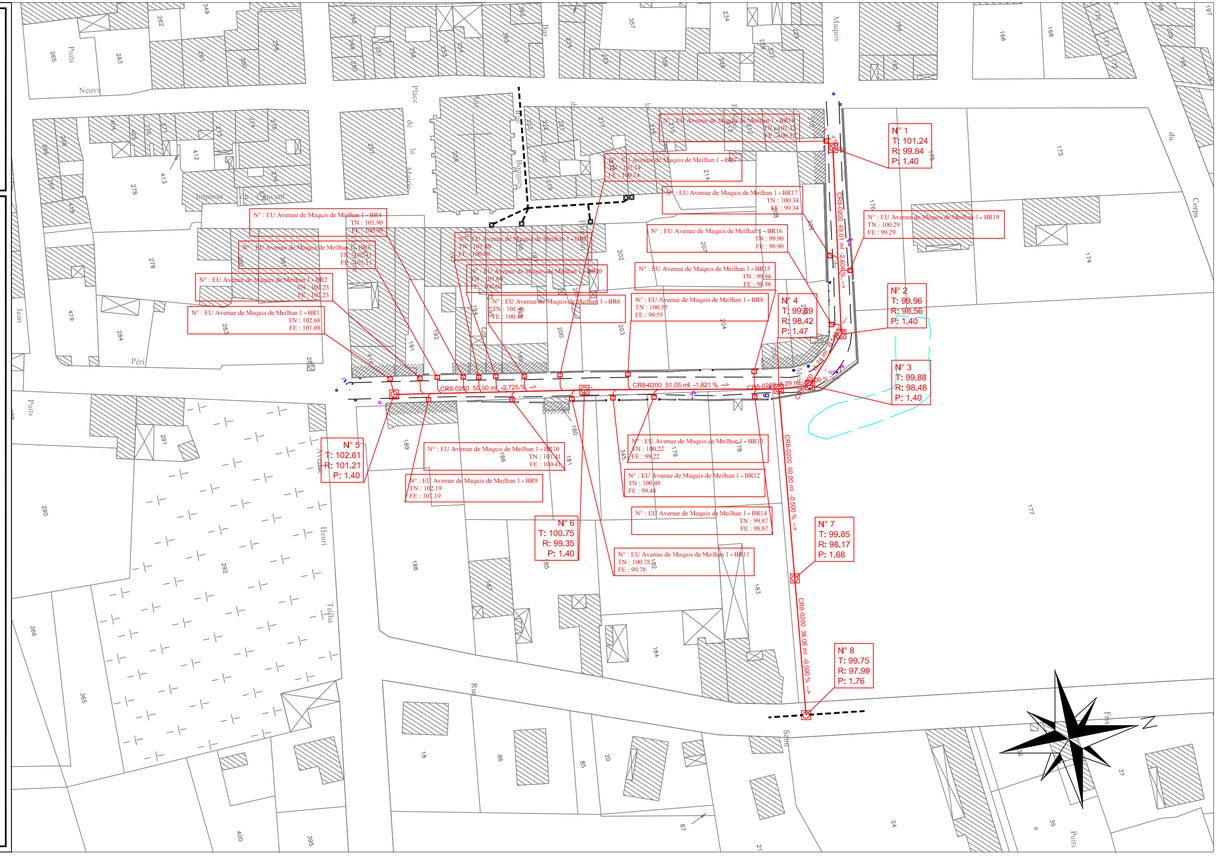
Indice	Date	Description	Dessiné par	Vérifié par
.	.	.	.	.